


# VAZİYET PLANI

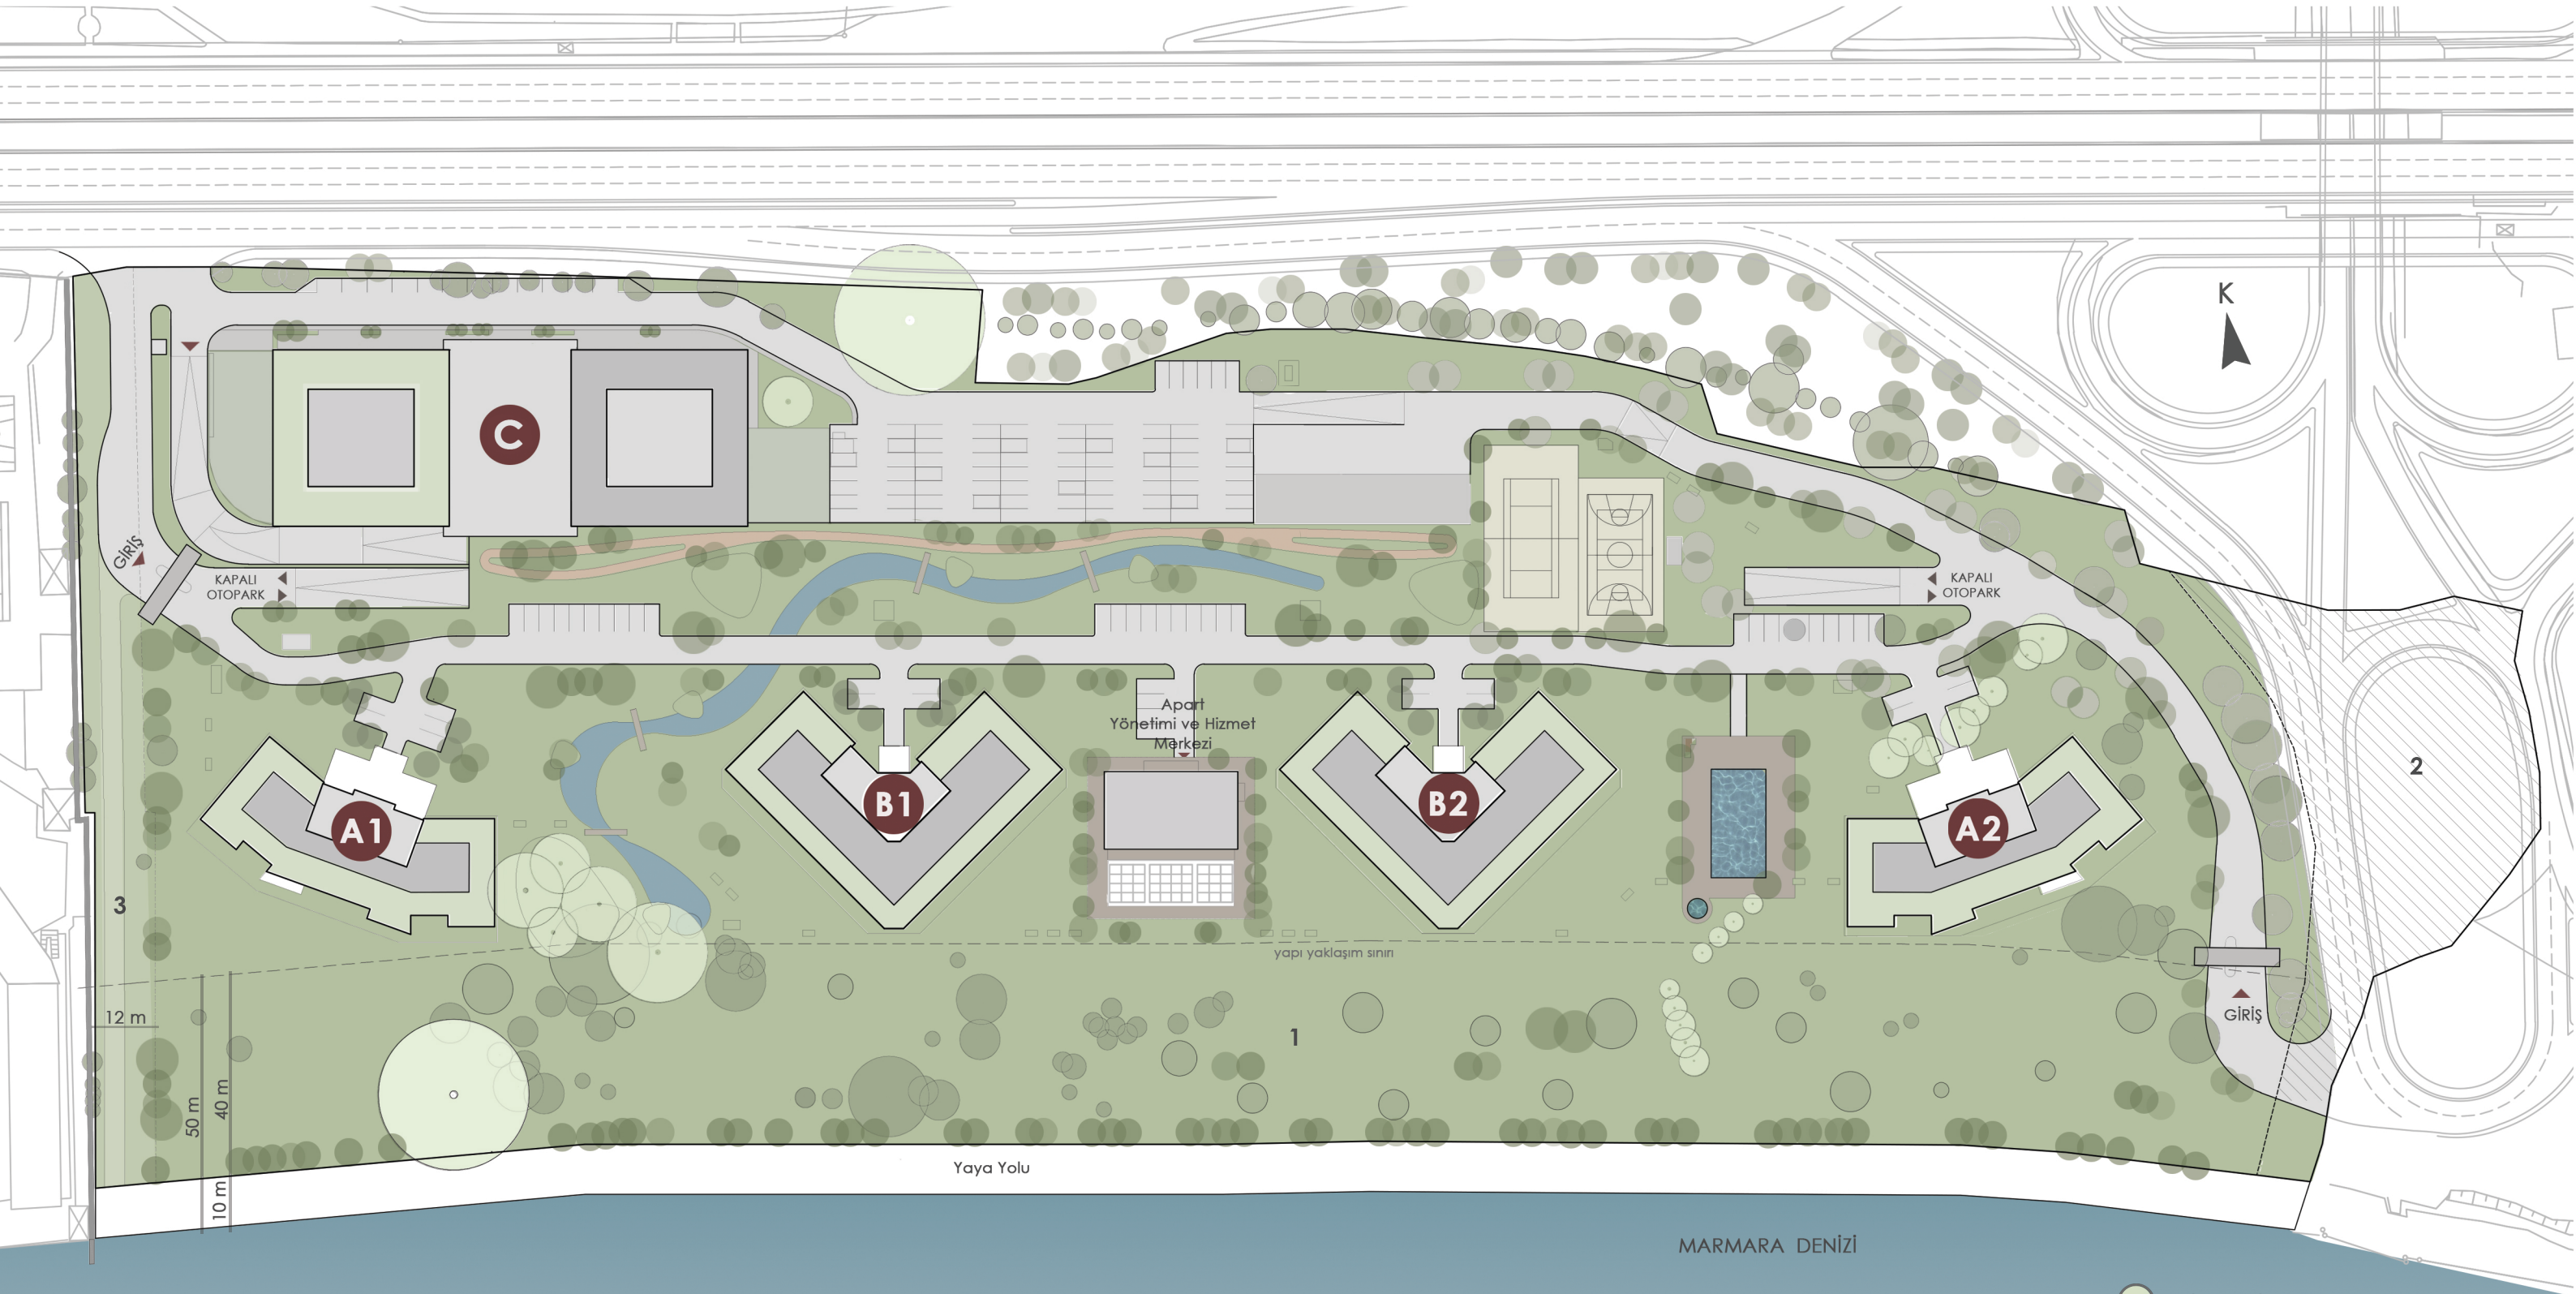

1- 50 metrelik yapı yaklaşma mesafesinden ifraz edilen, 10 metrelik yaya yolundan artı kalan 40 metrelik kısım, parsel malikince bakımı da yapılmak üzere, yeşil alan olarak düzenlenecek ve parsel malikince halka açık olarak kullanılacaktır.

2- Projenin doğusundaki 3835,70 m<sup>2</sup> lik alan yola terk edilmiştir.

3- Projenin batısındaki 12 m'lik 2187,13 m<sup>2</sup> yaya yolu, Baruthane parseli lehine üzerinde irtifak hakkı tesis edilmiştir.